



СельСтрой Проект

· проектная организация ·

📍 г. Новосибирск,
ул. Ядринцевская, 71,
офис 12

☎ 8 (383) 305-44-01
8 (913) 762-90-40

✉ ss-p@ngs.ru

Директор
Сиркин А. А.

ГИП
Кузнецов Д. С.

Архитектор
Мавропулос В. С.

Дизайн-проект

*«Благоустройство придомовой территории
МКД № 23, 25 по ул. Первомайская, в г. Болотное
Болотнинского района Новосибирской области»*



Новосибирск, 2023



Дизайн-проект

*«Благоустройство придомовой территории МКД
№ 23, 25 по ул. Первомайская в г. Болотное
Болотнинского района Новосибирской области»*

Шифр: 149-09.2023

Стадия: проектная документация

Директор: Сиркин А.А.


ГИП: Кузнецов Д.С.

Инженер: Барков С.Г.

Архитектор: Мавропулос В.С.

Новосибирск, 2023

СИТУАЦИОННАЯ СХЕМА

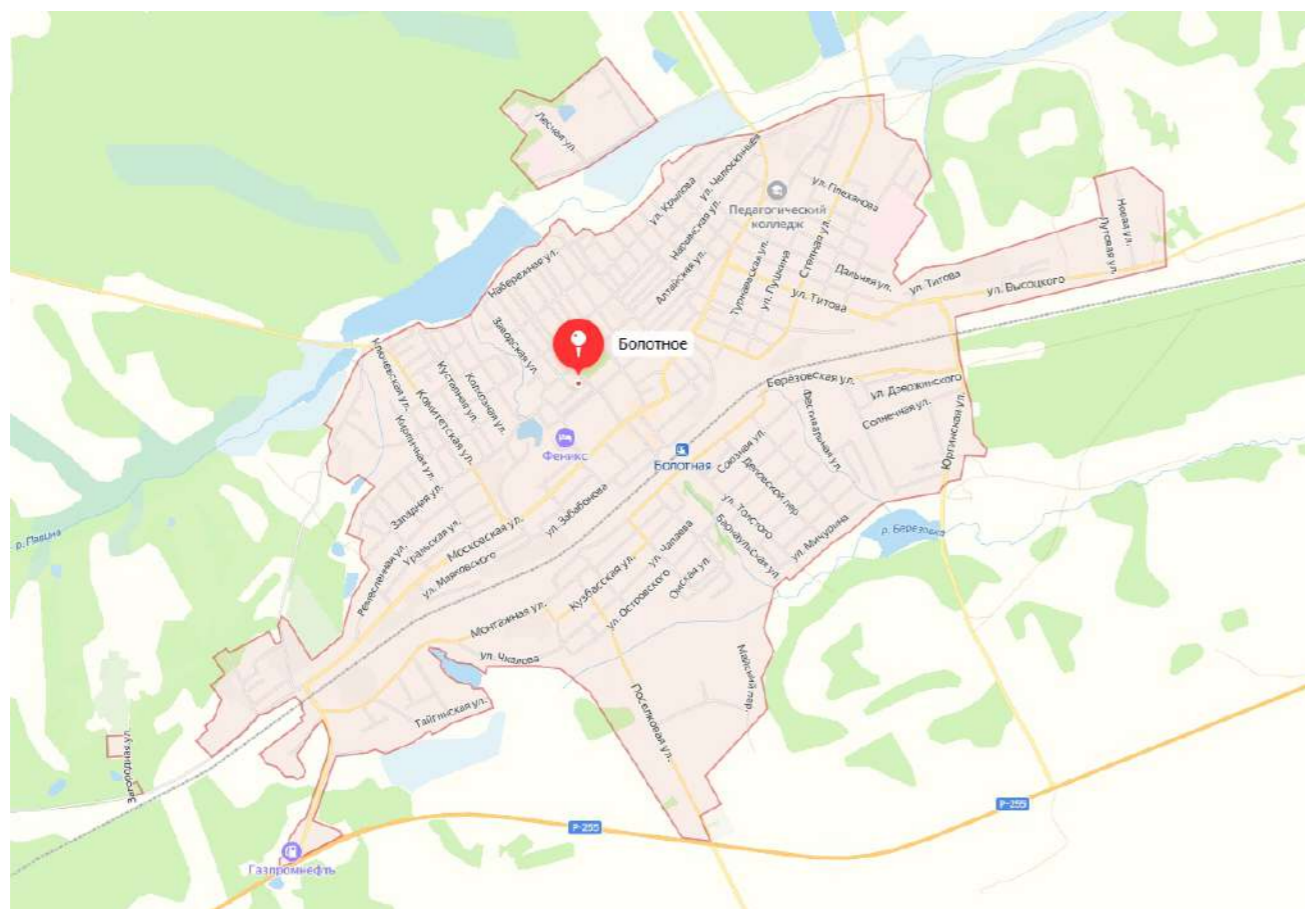

СИТУАЦИОННЫЙ ПЛАН




Условные обозначения: граница проектируемого участка

ХАРАКТЕРИСТИКА СУЩЕСТВУЮЩЕГО БЛАГОУСТРОЙСТВА

ФОТОФИКСАЦИЯ СУЩЕСТВУЮЩЕГО БЛАГОУСТРОЙСТВА



						149-09.2023			
						«Благоустройство придомовой территории МКД № 23, 25 по ул. Первомайская в г. Болотное Болотнинского района Новосибирской области»			
Изм.	Кол.У.	Лист	№ док.	Подпись	Дата	Ситуационный план	Стадия	Лист	Листов
Составил	Мавропулос В.С.						ПД	02	12
Проверил	Кузнецов Д.С.								
Н.Контроль	Сиркин А.А.					ООО «СельСтрой Проект»			

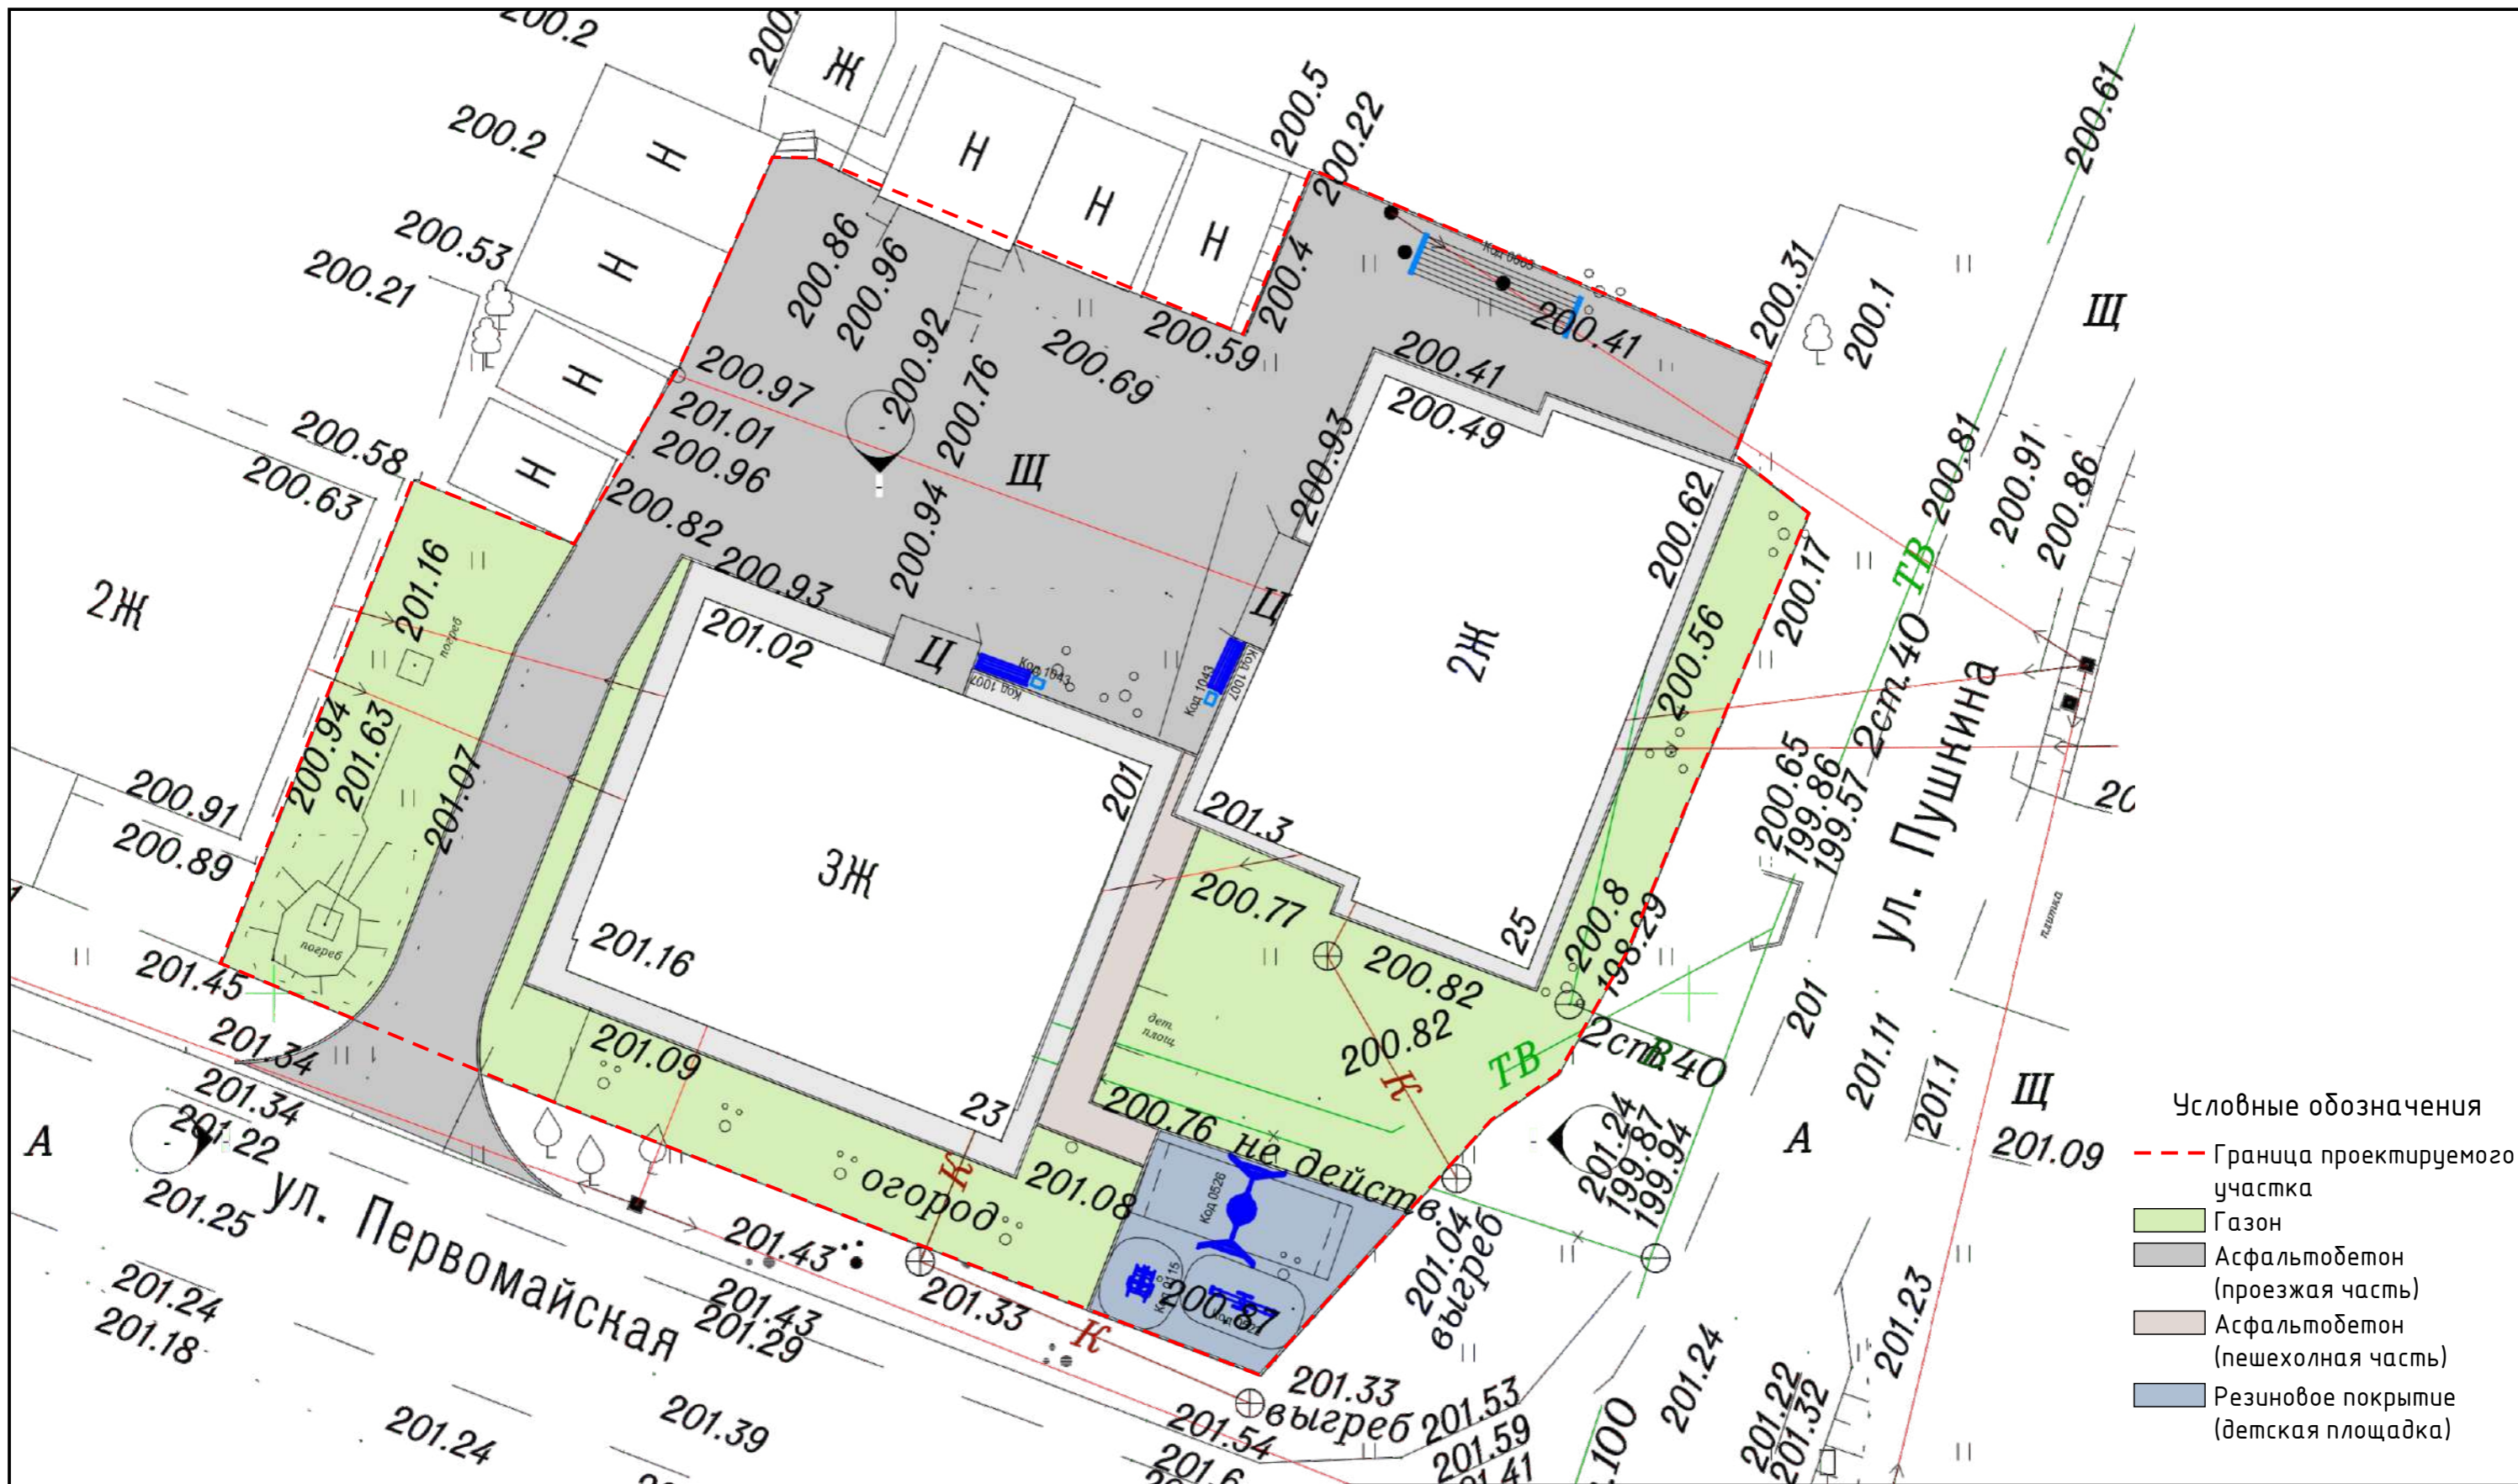

ПЛАН РАССТАНОВКИ ОБОРУДОВАНИЯ, ОЗЕЛЕНЕНИЯ



№	Вид	Наименование	Кол. шт	Примечание
1		Диван	2	ООО ПК «ЮМАГС» Арт. № 1007
2		Урна	2	ООО ПК «ЮМАГС» Арт. № 1043
3		Качеля на деревянных стойках «Гнездо»	1	ООО ПК «ЮМАГС» Арт. № 0526
4		Качели балансирующие «Божья коровка»	1	ООО ПК «ЮМАГС» Арт. № 0522
5		Качалка на прожине «Вертолетик»	1	ООО ПК «ЮМАГС» Арт. № 0115
6		Сушилка для делья	1	ООО ПК «ЮМАГС» Арт. № 0665

Изм.	Кол.У.	Лист	№ док.	Подпись	Дата

ДИВАН
АРТ. 1007 (ООО ПК «ЮМАГС»)



УРНА
АРТ. 1043 (ООО ПК «ЮМАГС»)




КАЧЕЛЯ НА ДЕРЕВЯННЫХ СТОЙКАХ
АРТ. 0526 (ООО ПК «ЮМАГС»)




КАЧЕЛЯ БАЛАНСИР
АРТ. 0522 (ООО ПК «ЮМАГС»)



КАЧЕЛЯ НА ПРУЖИНЕ «ВЕРТОЛЕТИК»
АРТ. 0115 (ООО ПК «ЮМАГС»)

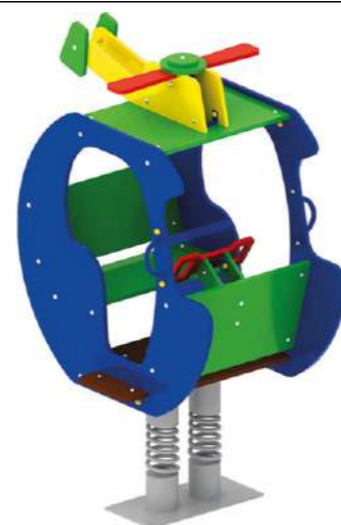

СУШИЛКА ДЛЯ БЕЛЬЯ
АРТ. 0665 (ООО ПК «ЮМАГС»)

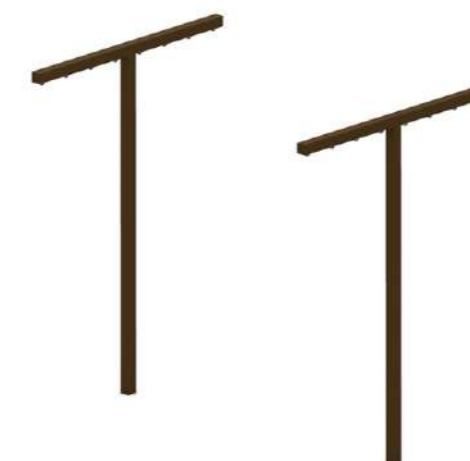

						14.9-09.2023			
						«Благоустройство придомовой территории МКД № 23, 25 по ул. Первомайская в г. Болотное Болотнинского района Новосибирской области»			
Изм.	Кол.У.	Лист	№ док.	Подпись	Дата	Экспликация малых архитектурных форм	Стадия	Лист	Листов
Составил	Мавропулос В.С.						ПД	05	12
Проверил	Кузнецов Д.С.								
Н.Контроль	Сиркин А.А.								
						ООО «СельСтрой Проект»			



Изм.	Кол.У.	Лист	№ док.	Подпись	Дата

3D визуализация №1

Лист

06



Изм.	Кол.У.	Лист	№ док.	Подпись	Дата

3D визуализация №2


Лист

07



Изм.	Кол.У.	Лист	№ док.	Подпись	Дата

3D визуализация №3

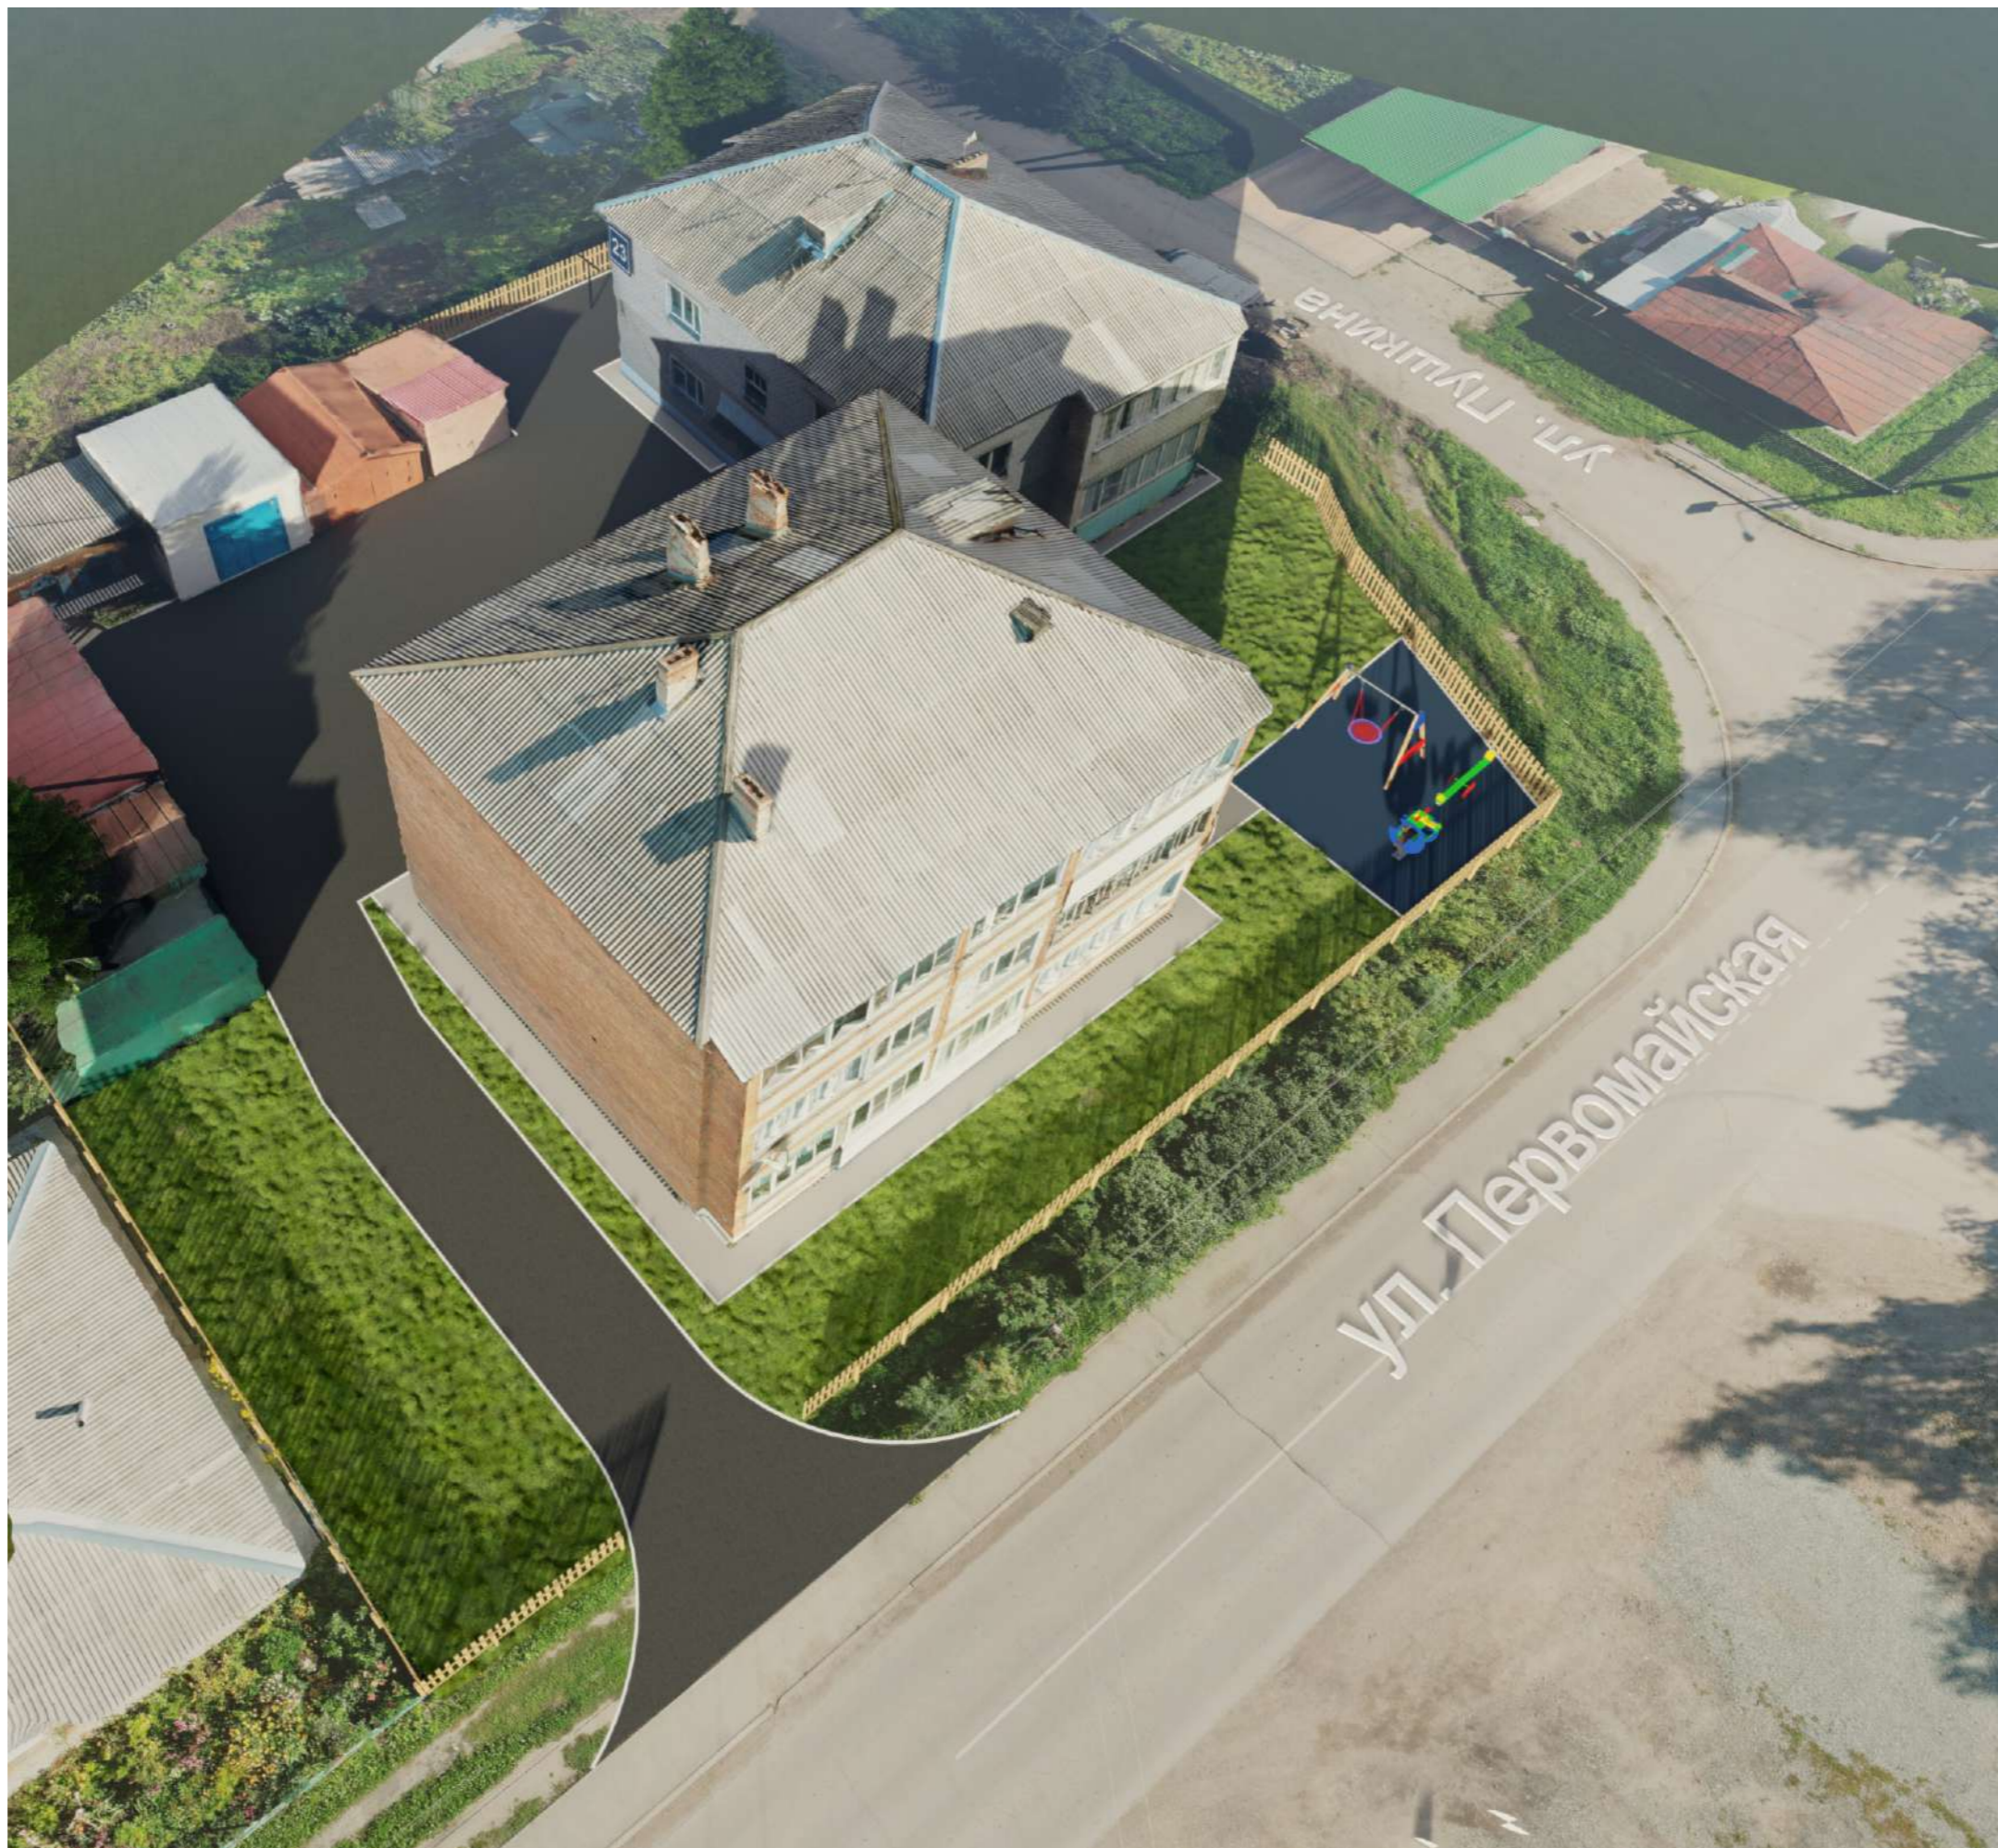

Изм.	Кол.У.	Лист	№ док.	Подпись	Дата

3D визуализация №4

Лист

09




Изм.	Кол.У.	Лист	№ док.	Подпись	Дата

3D визуализация №5

Лист

10



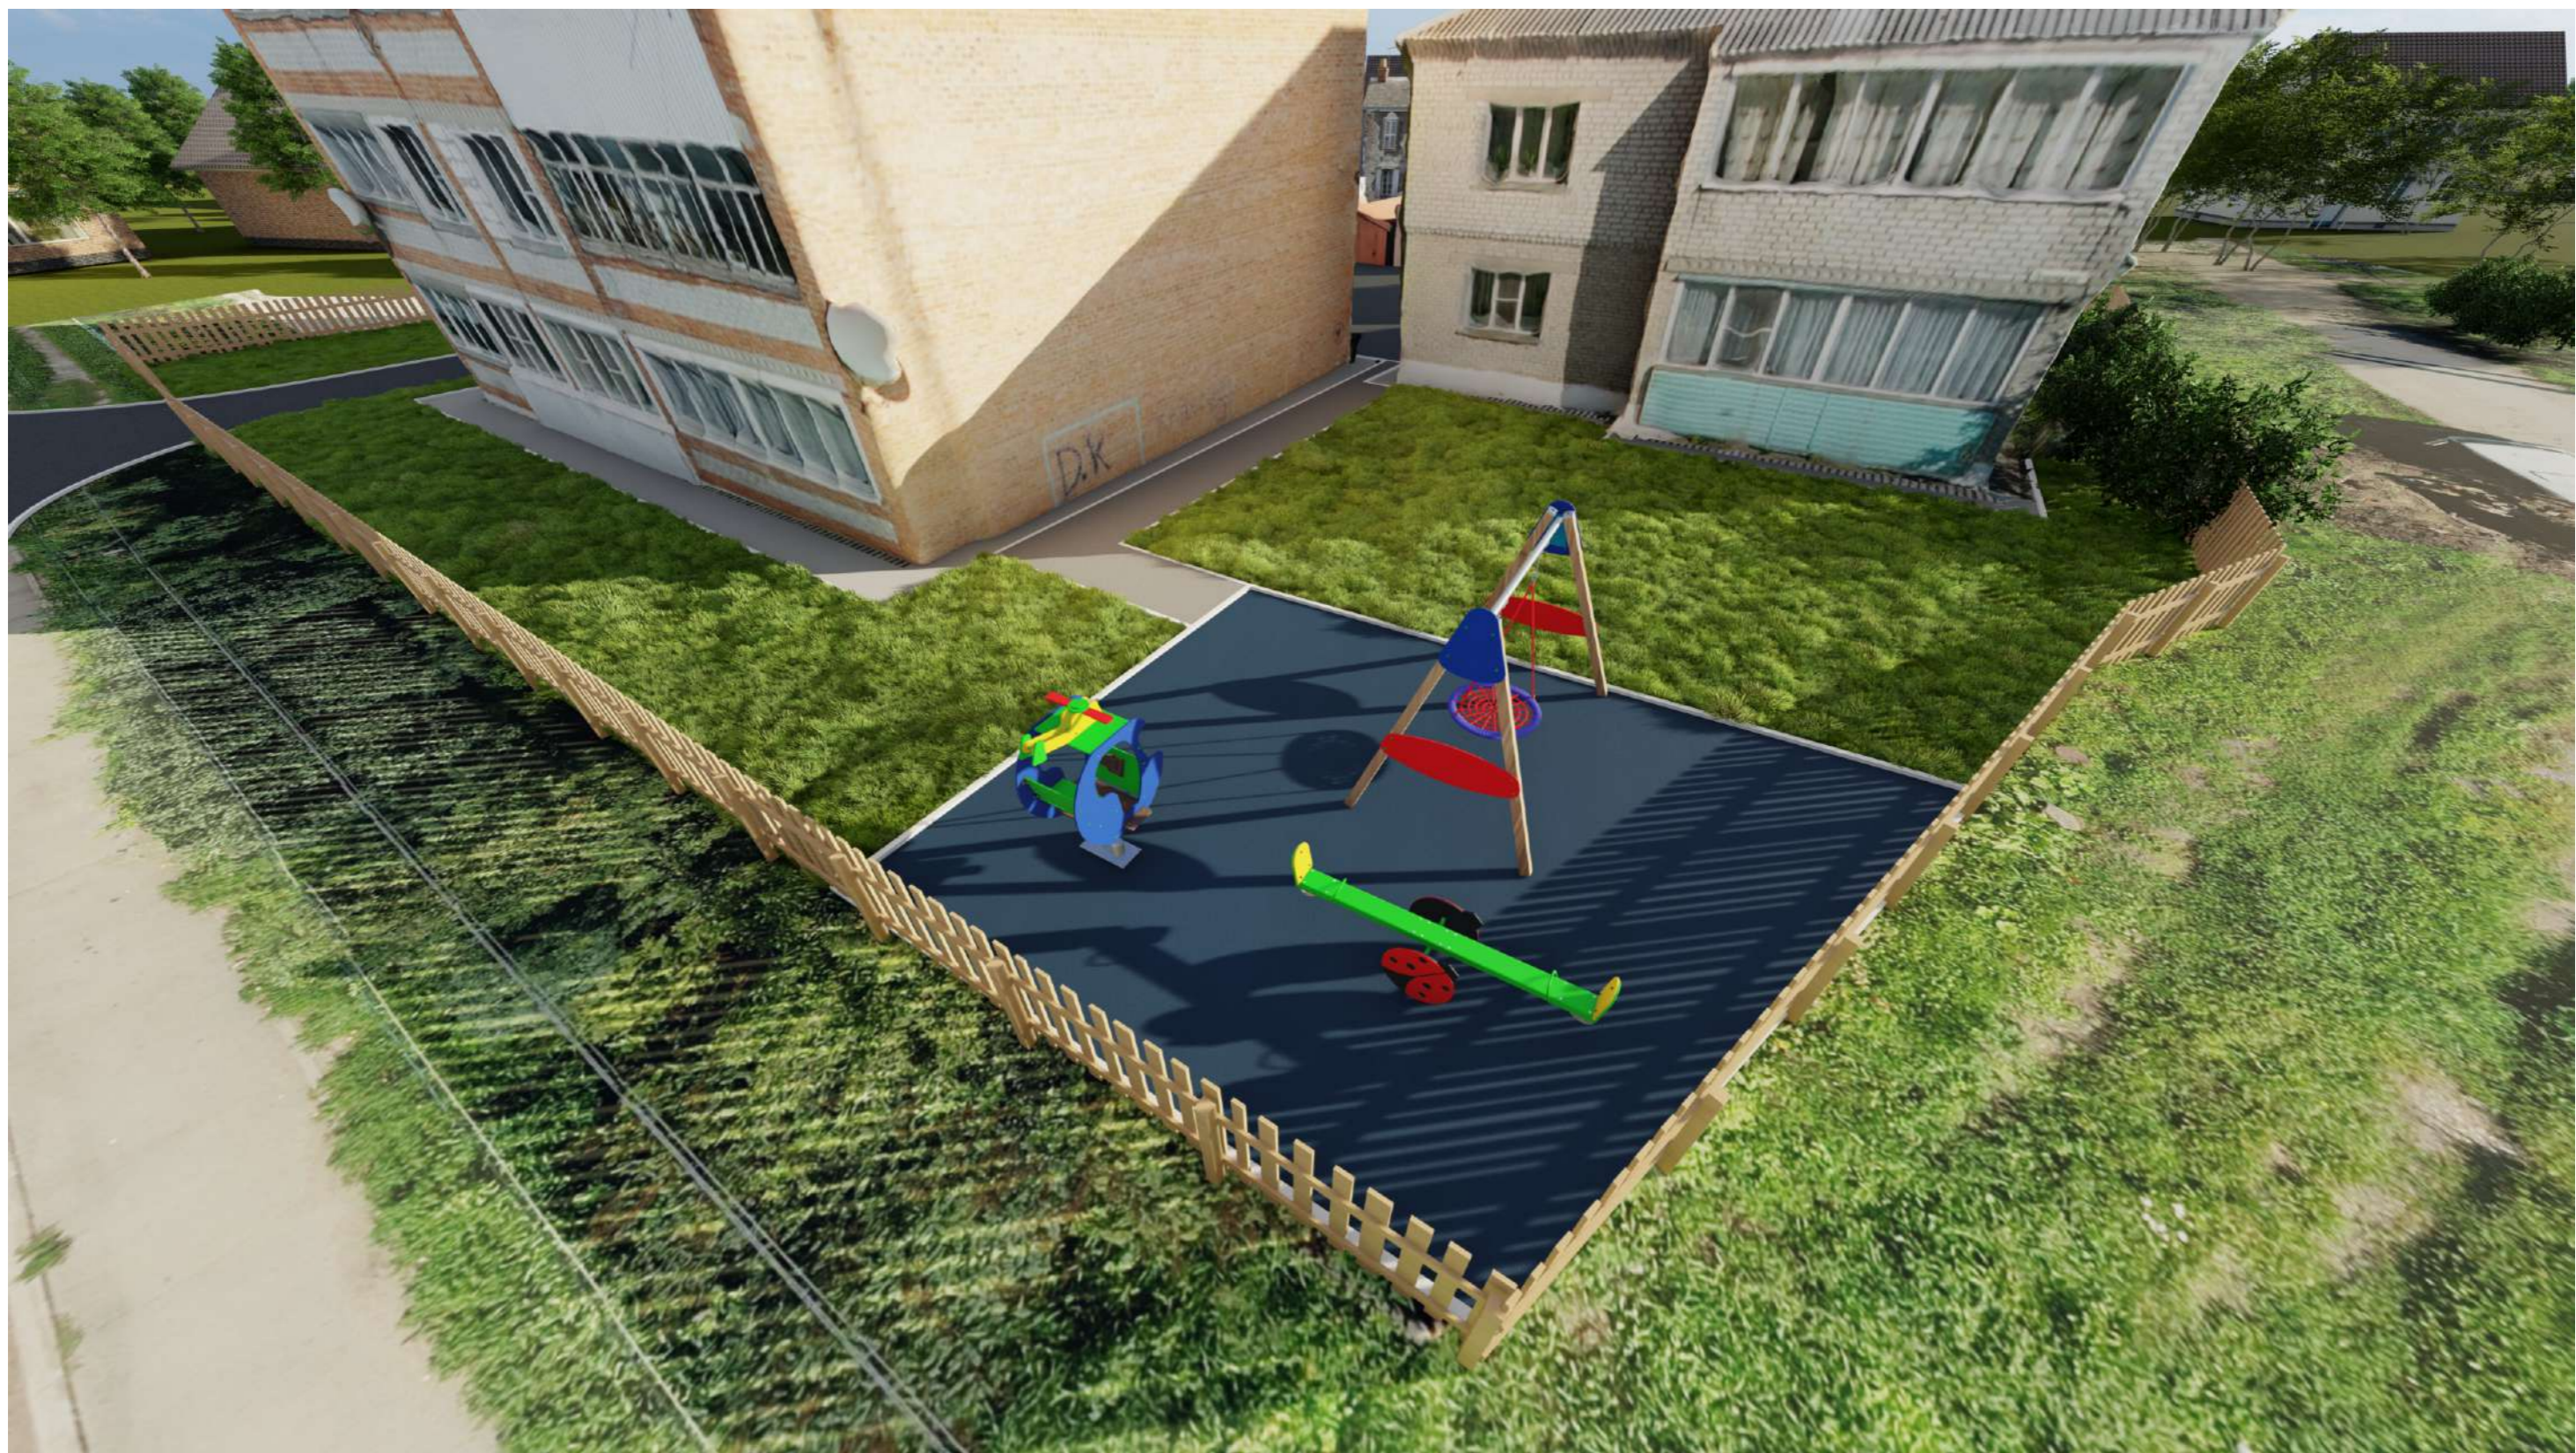

Изм.	Кол.У.	Лист	№ док.	Подпись	Дата

3D визуализация №7

Лист

12